


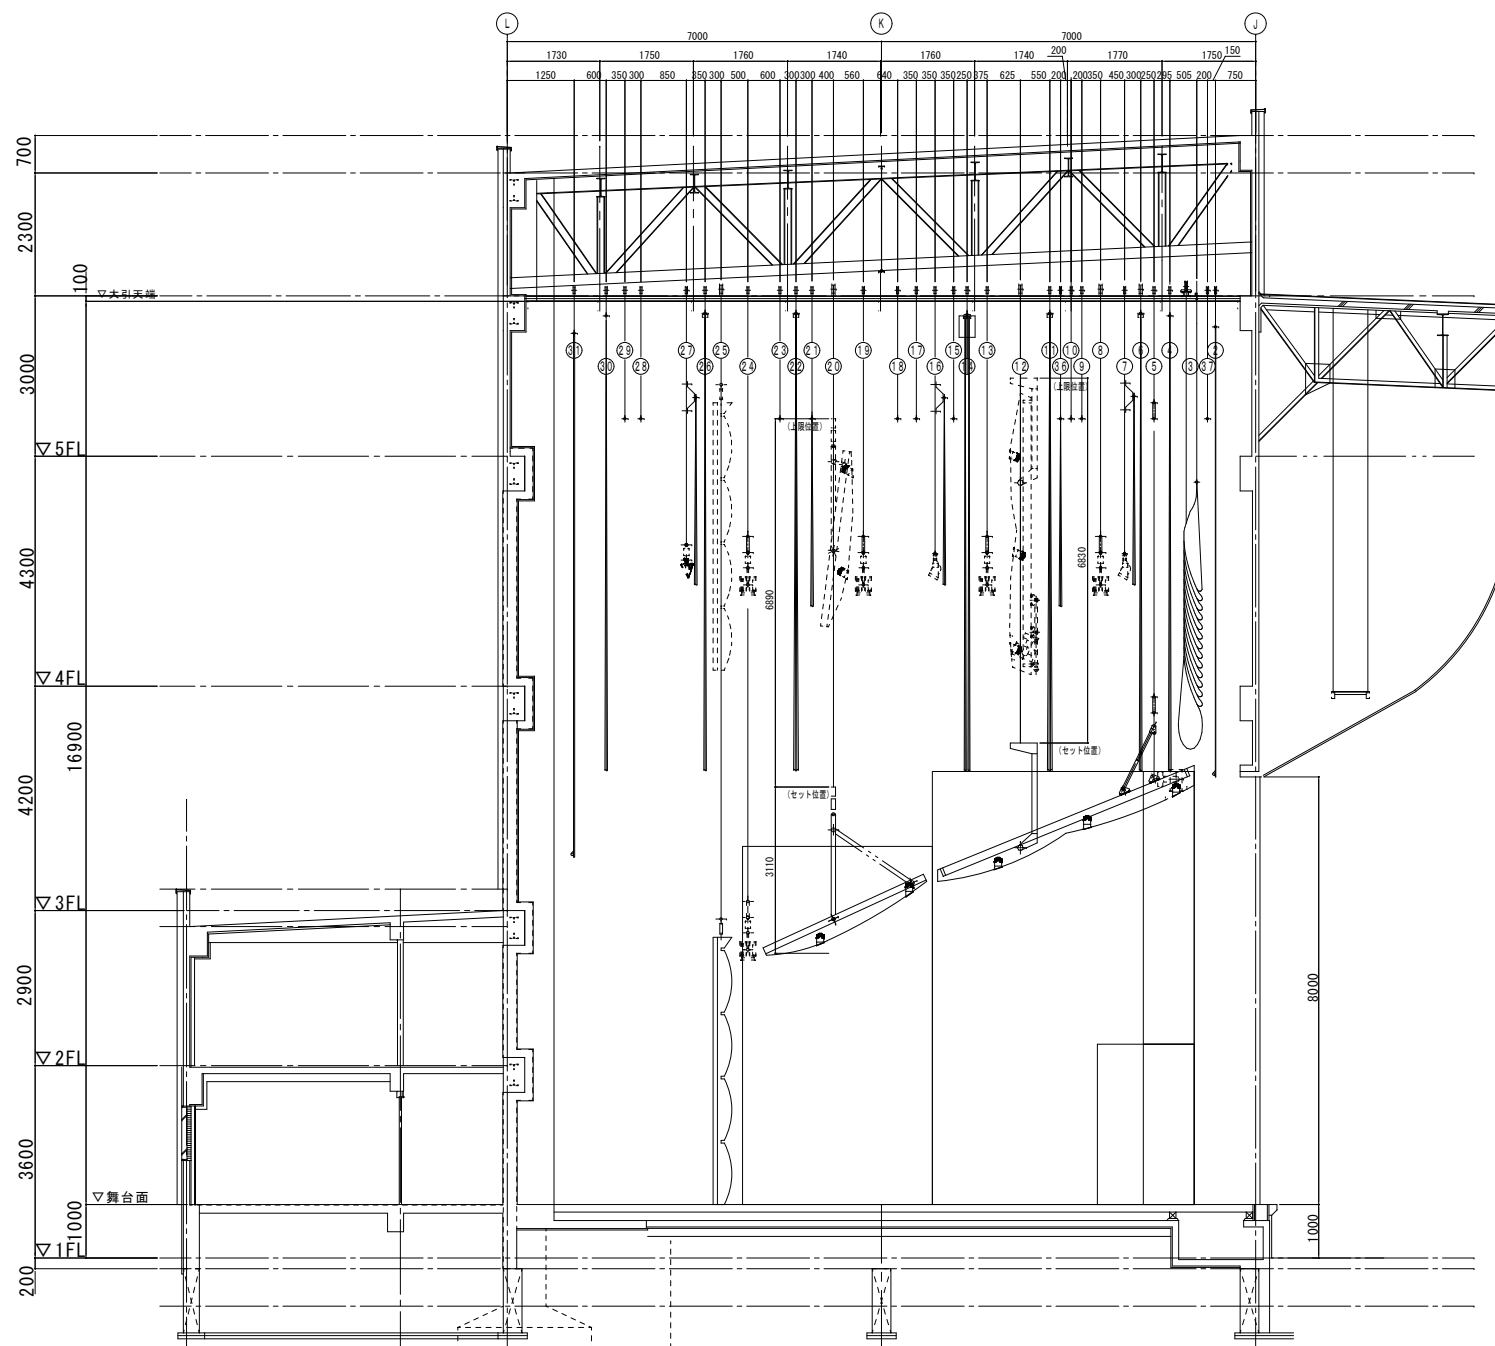

NO.	装置名称
1	TVボタン
2	緞帳
37	ボタン (0)
3	絞り上緞帳
4	暗転幕
5	重量ボタン
6	袖幕 (1)
7	ボーダーライト (1)
8	サスペンションライト (1)
9	ボタン (1)
10	ボタン (2)
36	一文字幕 (2)
11	袖幕 (2)
12	天井反射板 (1)
13	サスペンションライト (2)
14	中割幕
15	ボタン (3)
16	ボーダーライト (2)
17	ボタン (4)
18	ボタン (5)
19	サスペンションライト (3)
20	天井反射板 (2)
21	一文字幕 (4)
22	袖幕 (3)
23	ボタン (6)
24	サスペンションライト (4)
25	正面反射板
26	袖幕 (4)
27	ホリゾントライト
28	ボタン (7)
29	ボタン (8)
30	バック幕
31	ホリゾント幕
32	第一側面反射板 上手
33	第一側面反射板 下手
34	第二側面反射板 上手
35	第二側面反射板 下手

北ガス市民ホール大ホール舞台断面図