



北ガス市民ホール（北見市民会館）照明負荷回路図

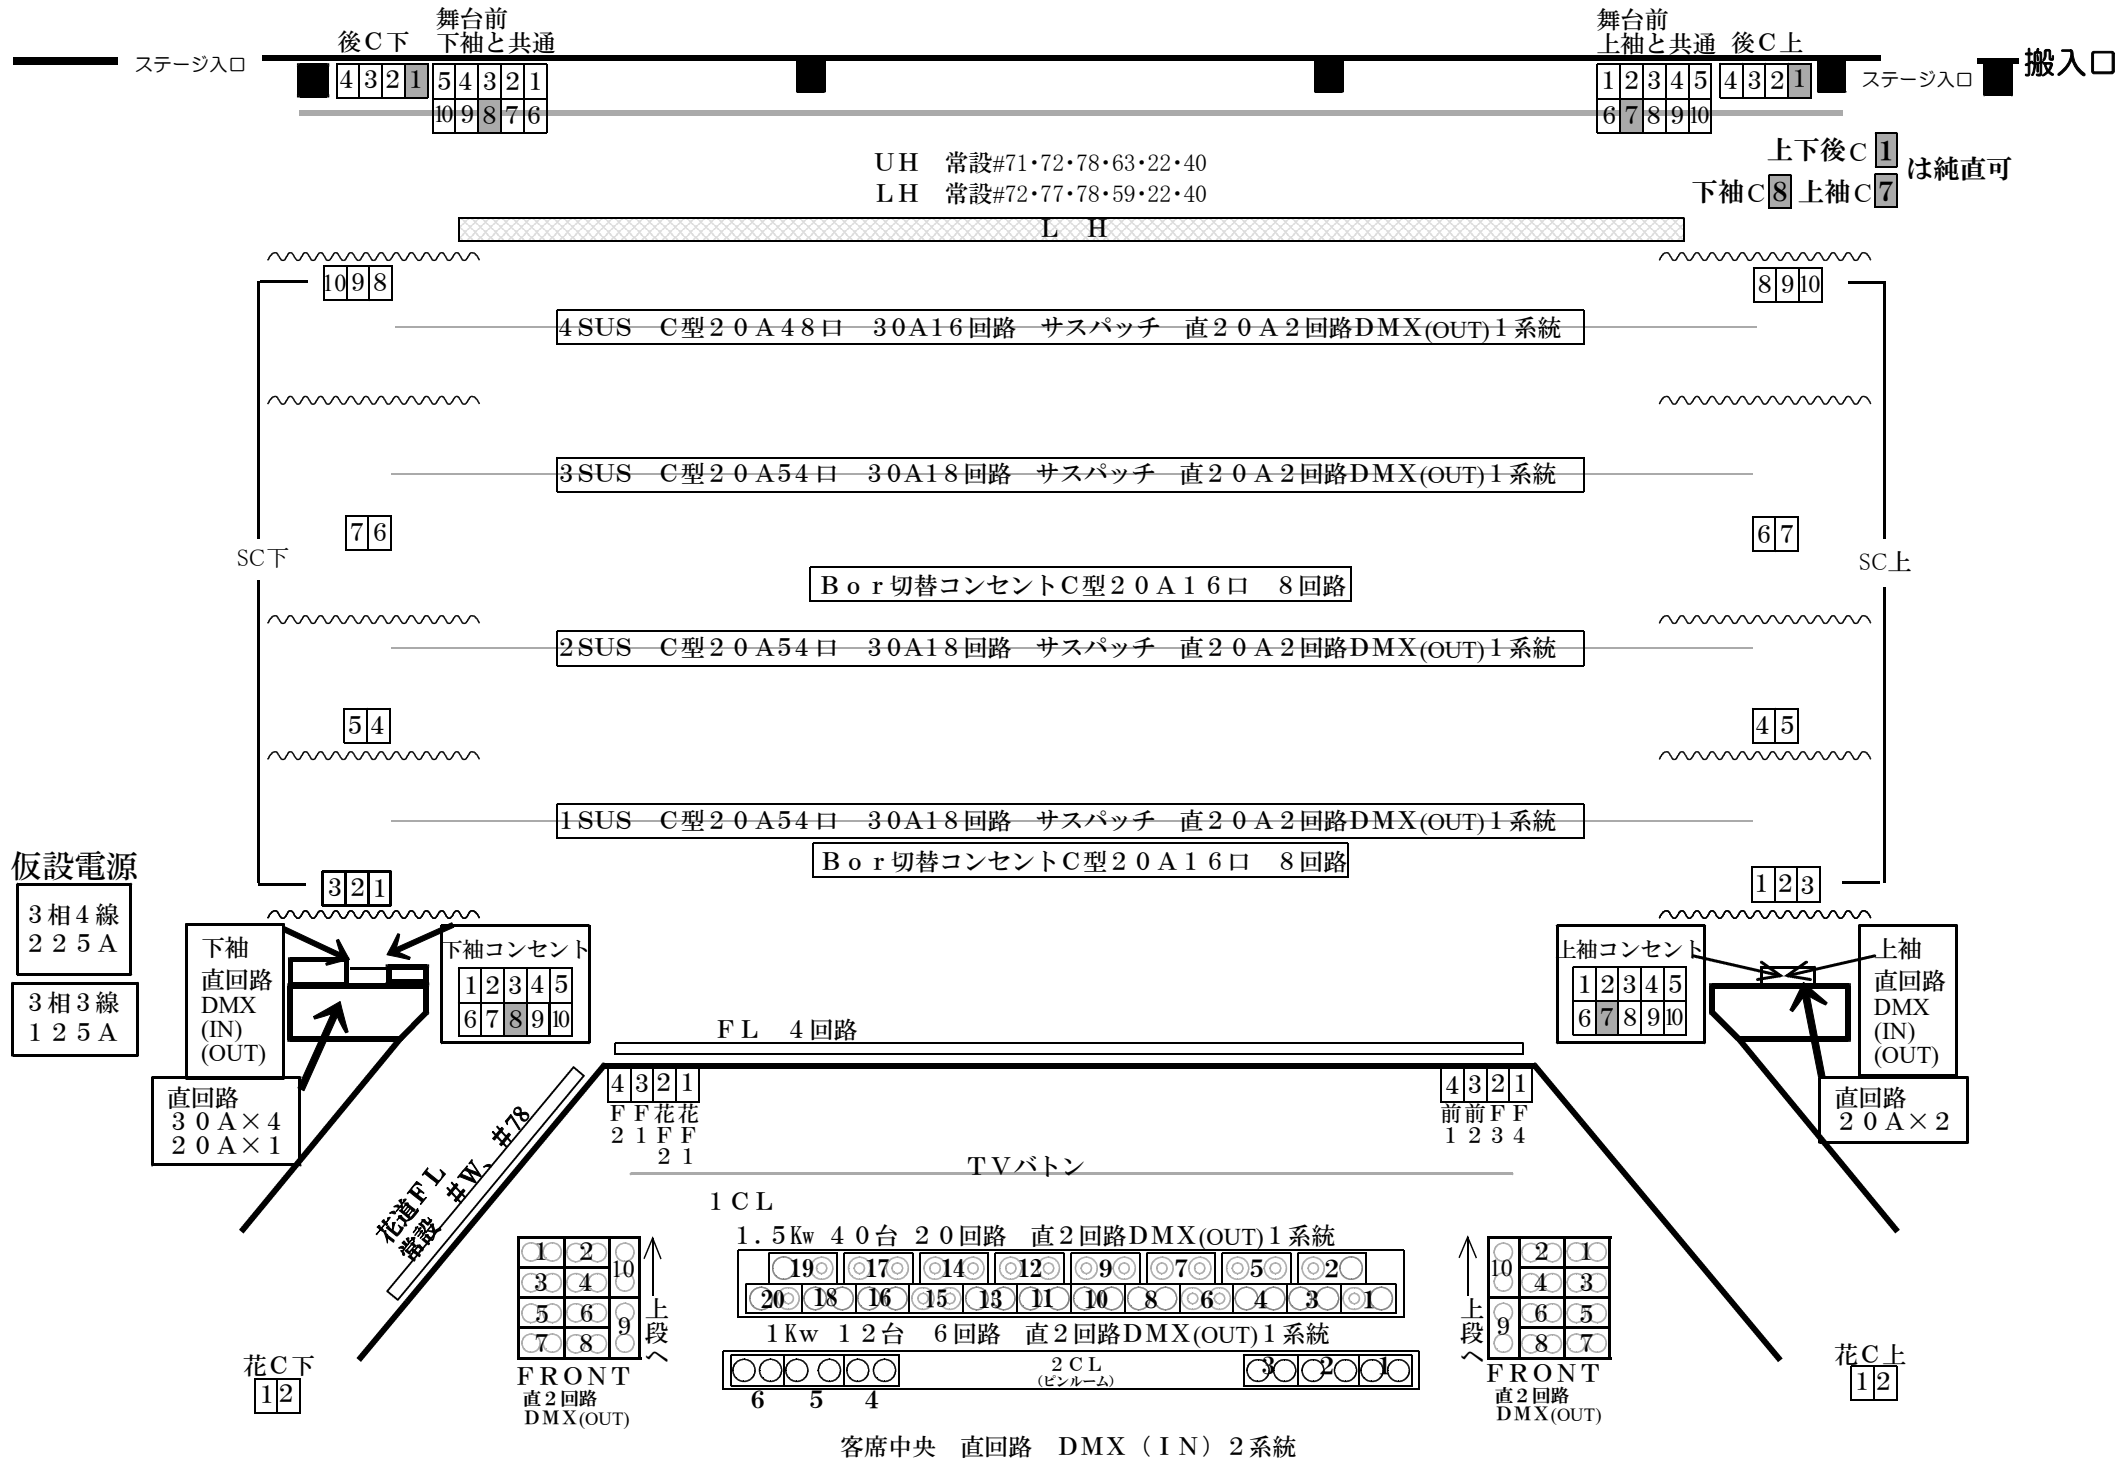


北ガス市民ホール（北見市民会館）


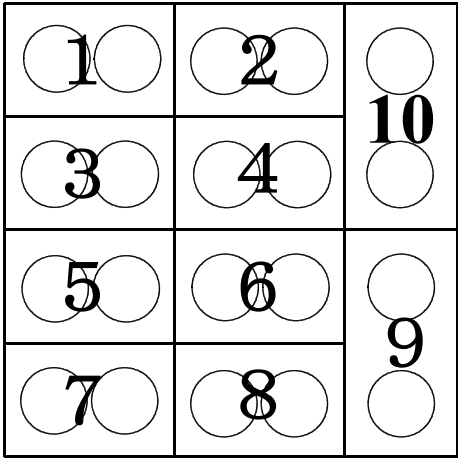


↑ 上段へ

舞台上前コンセント

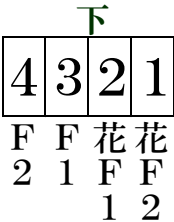

舞台上前コンセント

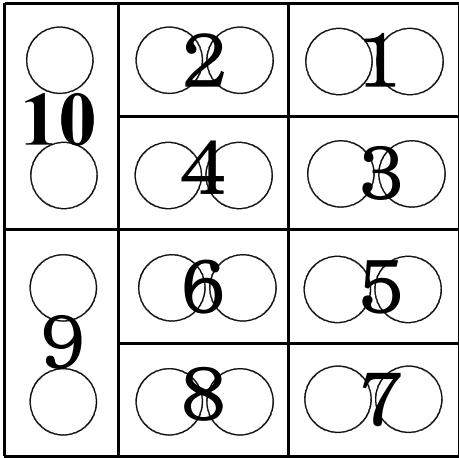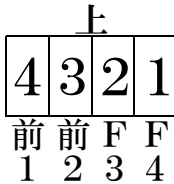


↑ 上段へ

下FRONT

上FRONT

1 C L 1.5 Kw 4 0 台 2 0 回路

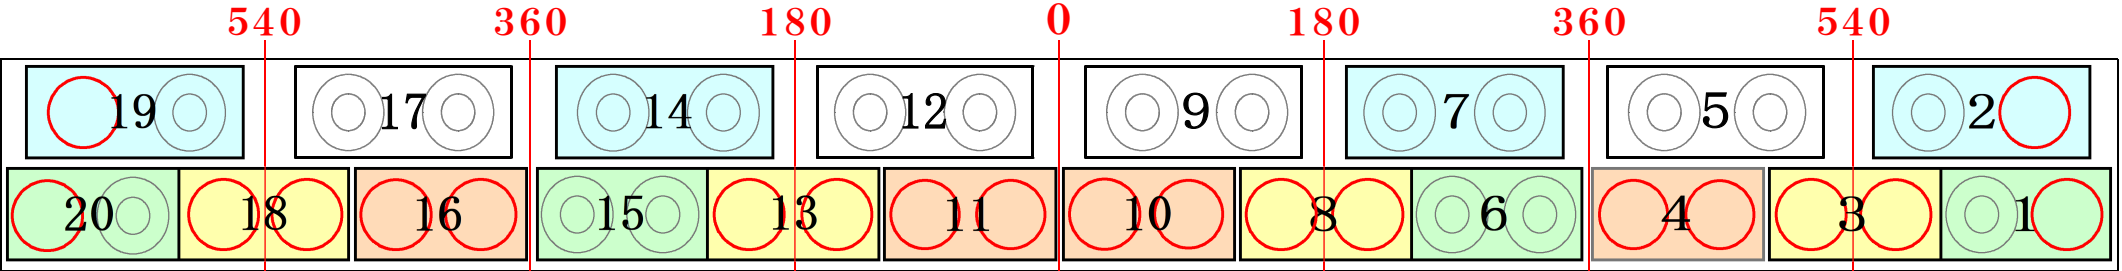

フレネル → 凸に更新

2 C L 1 Kw 1 2 台 6 回路

